




PLAN DE L'ETAGE

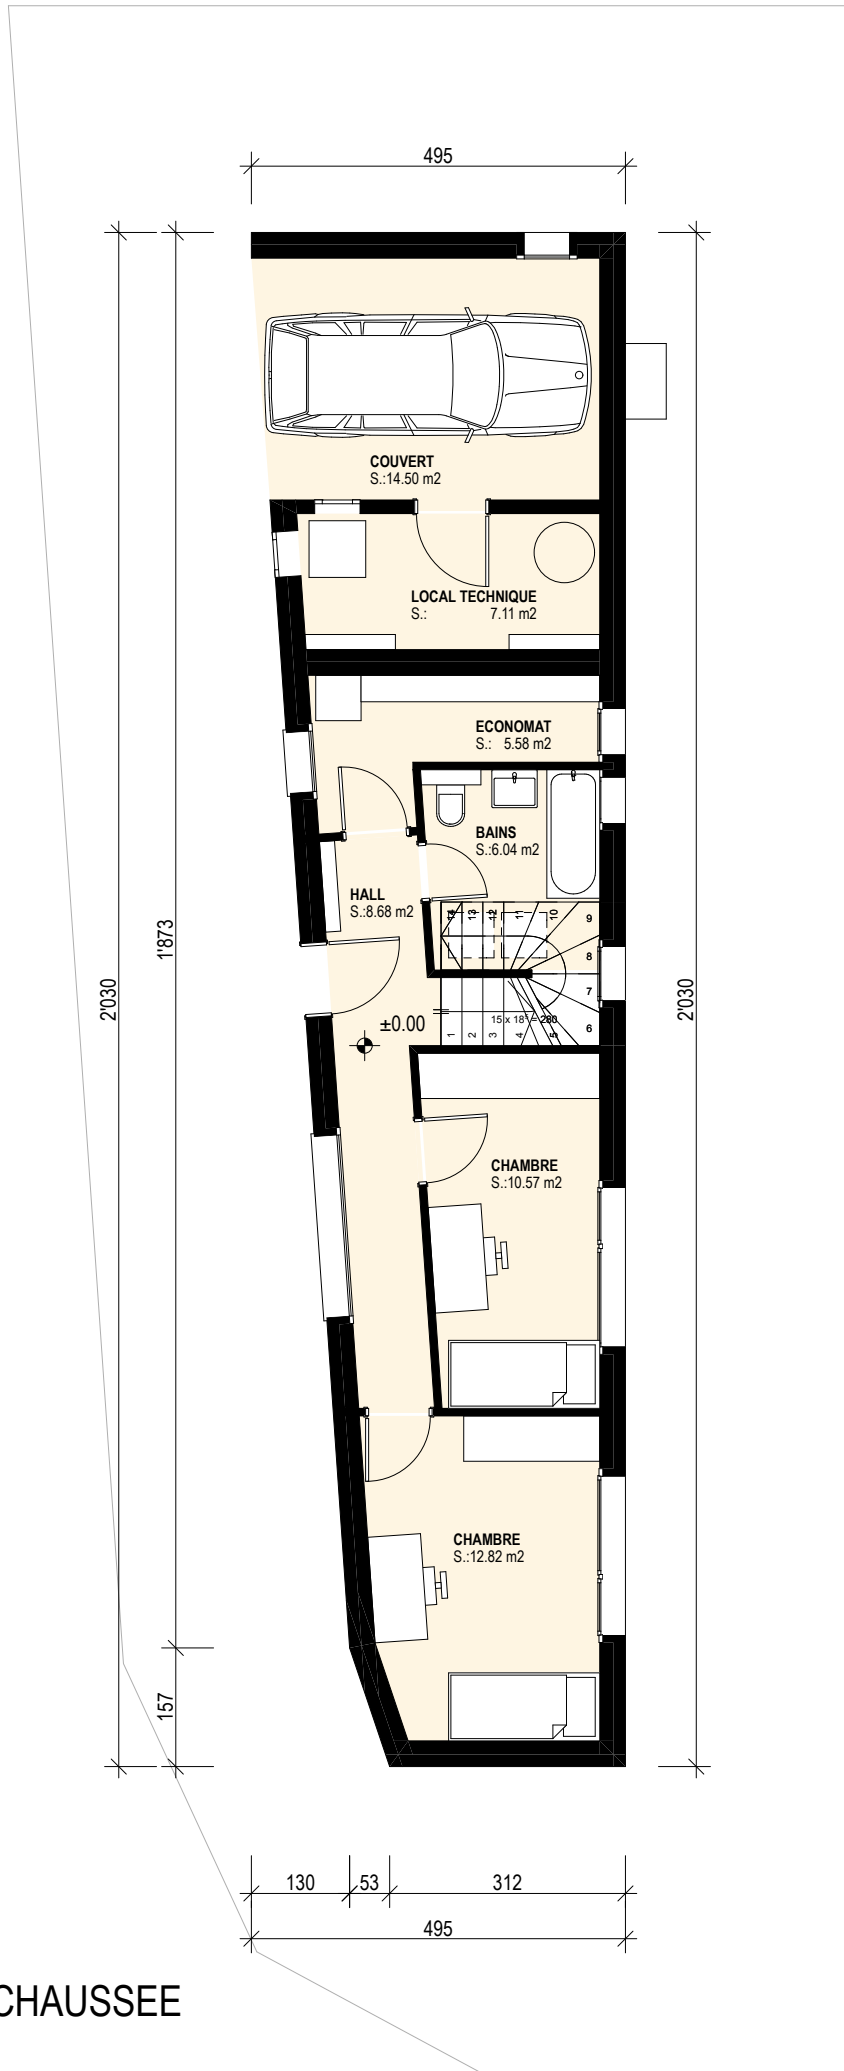


PLAN DU REZ-DE-CHAUSSEE

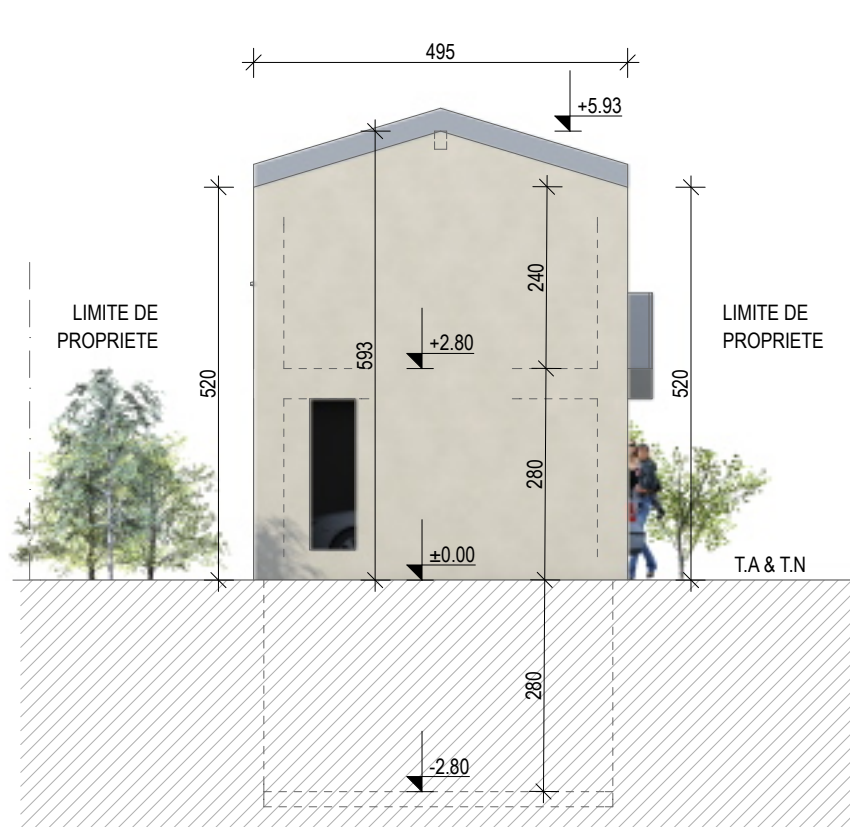


FACADE NORD

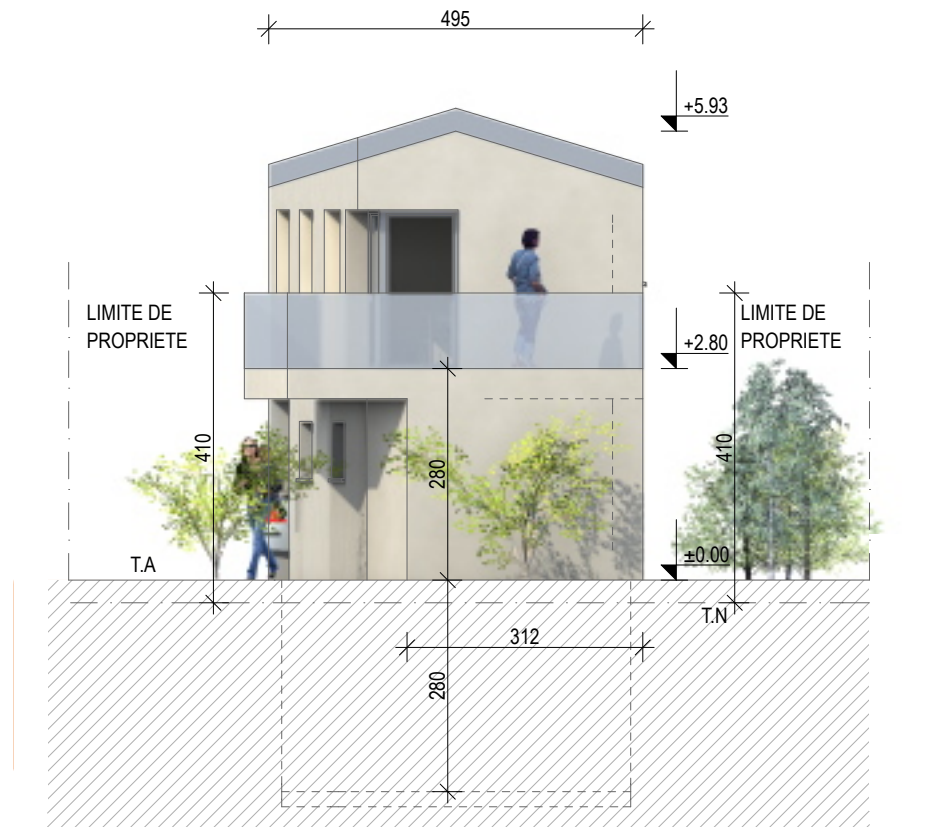

FACADE SUD

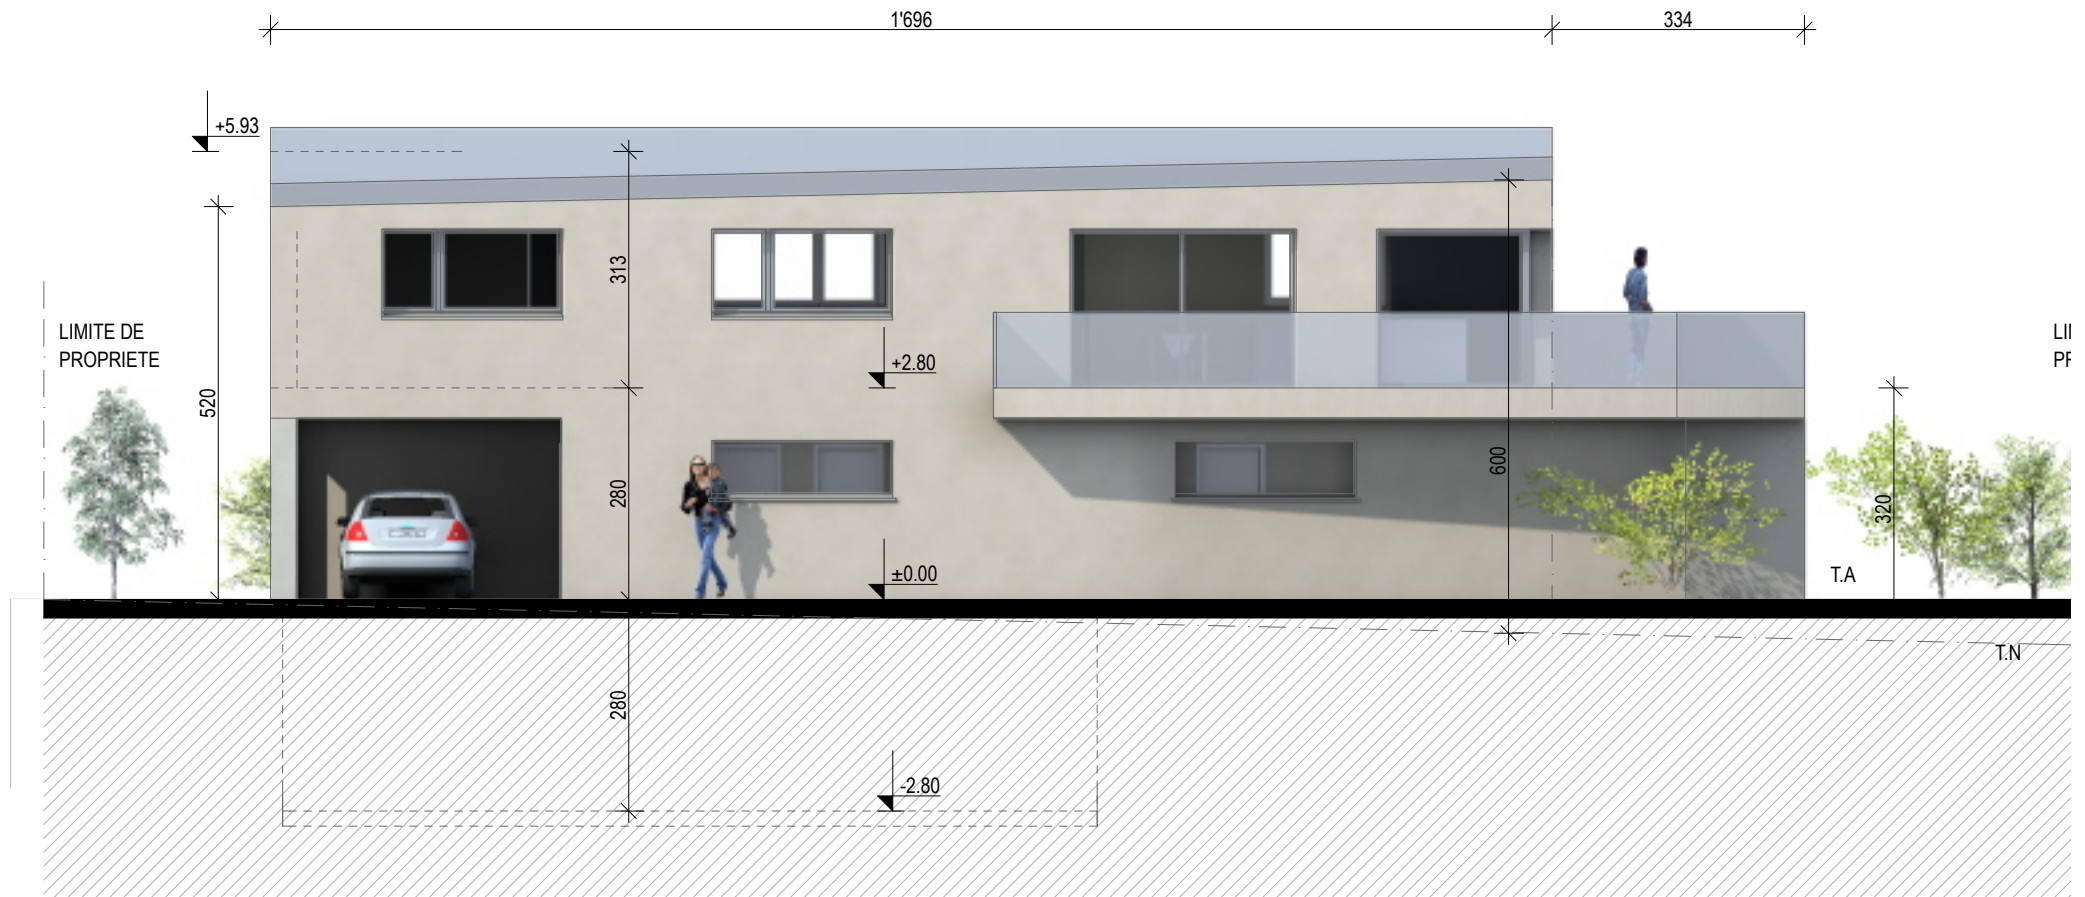

FACADE OUEST

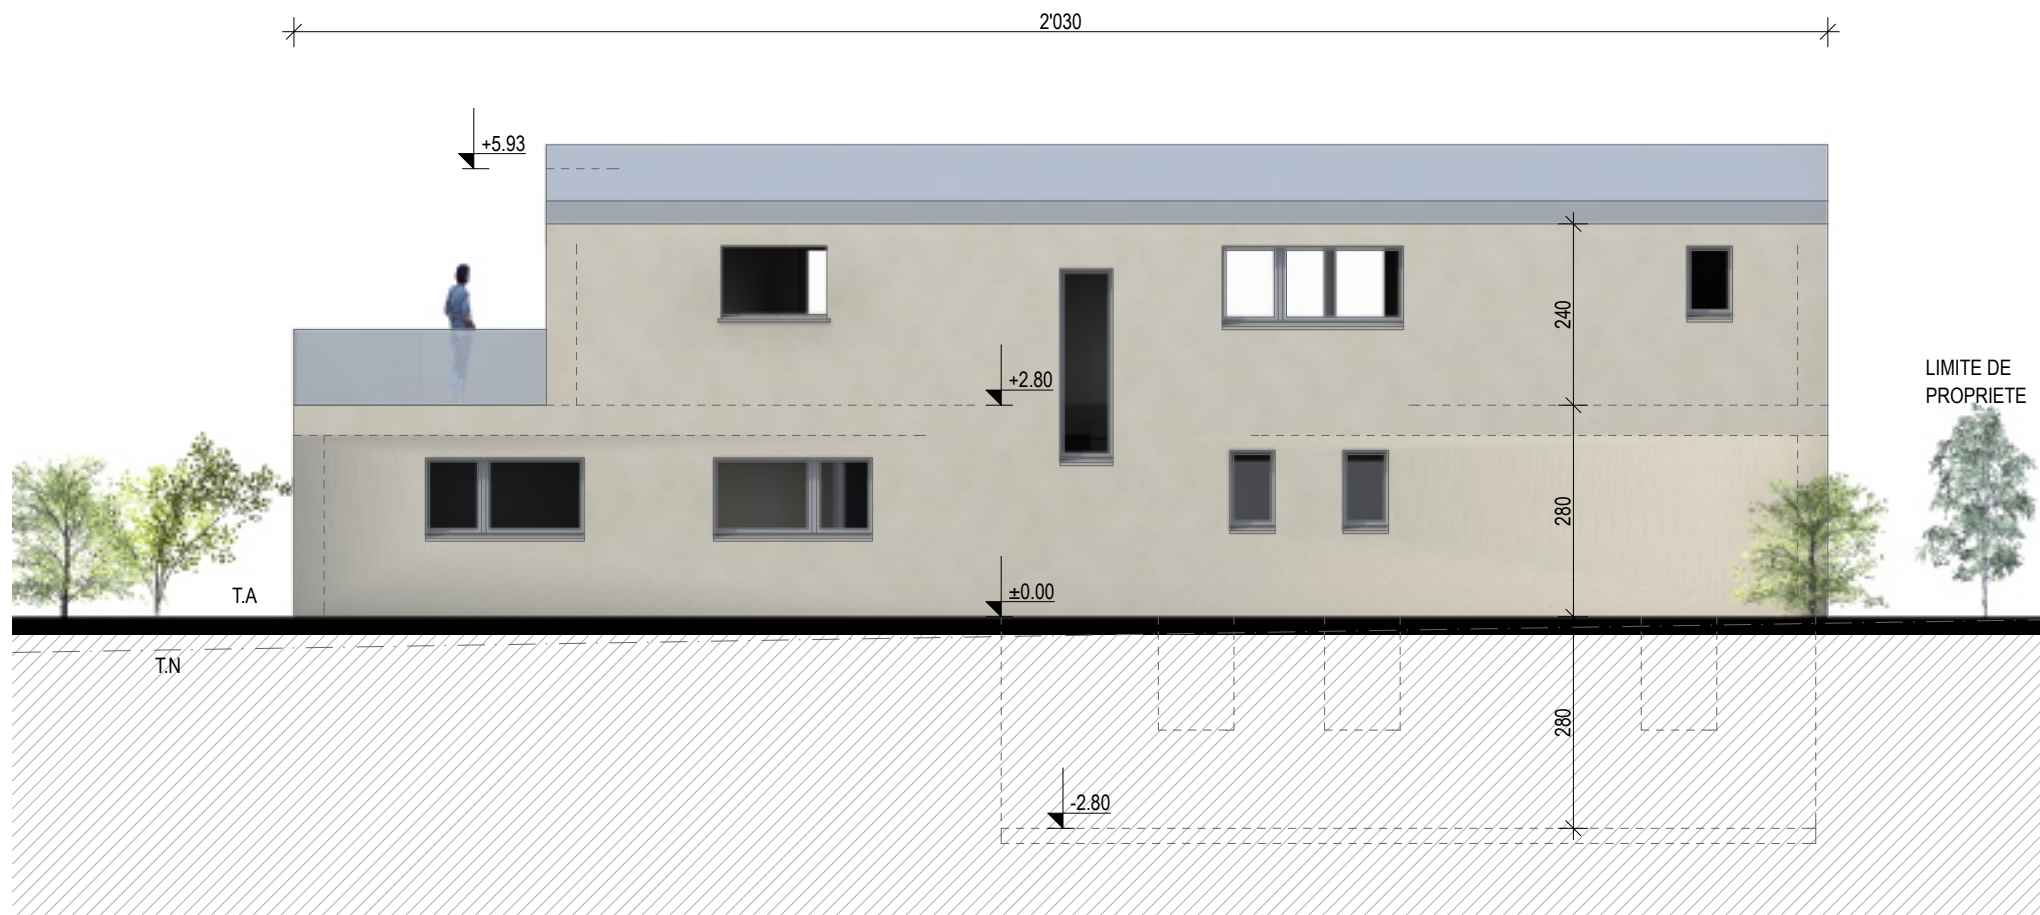

FACADE EST